


附图1项目地理位置图



附图2项目水系图



附图3项目区土壤侵蚀强度图

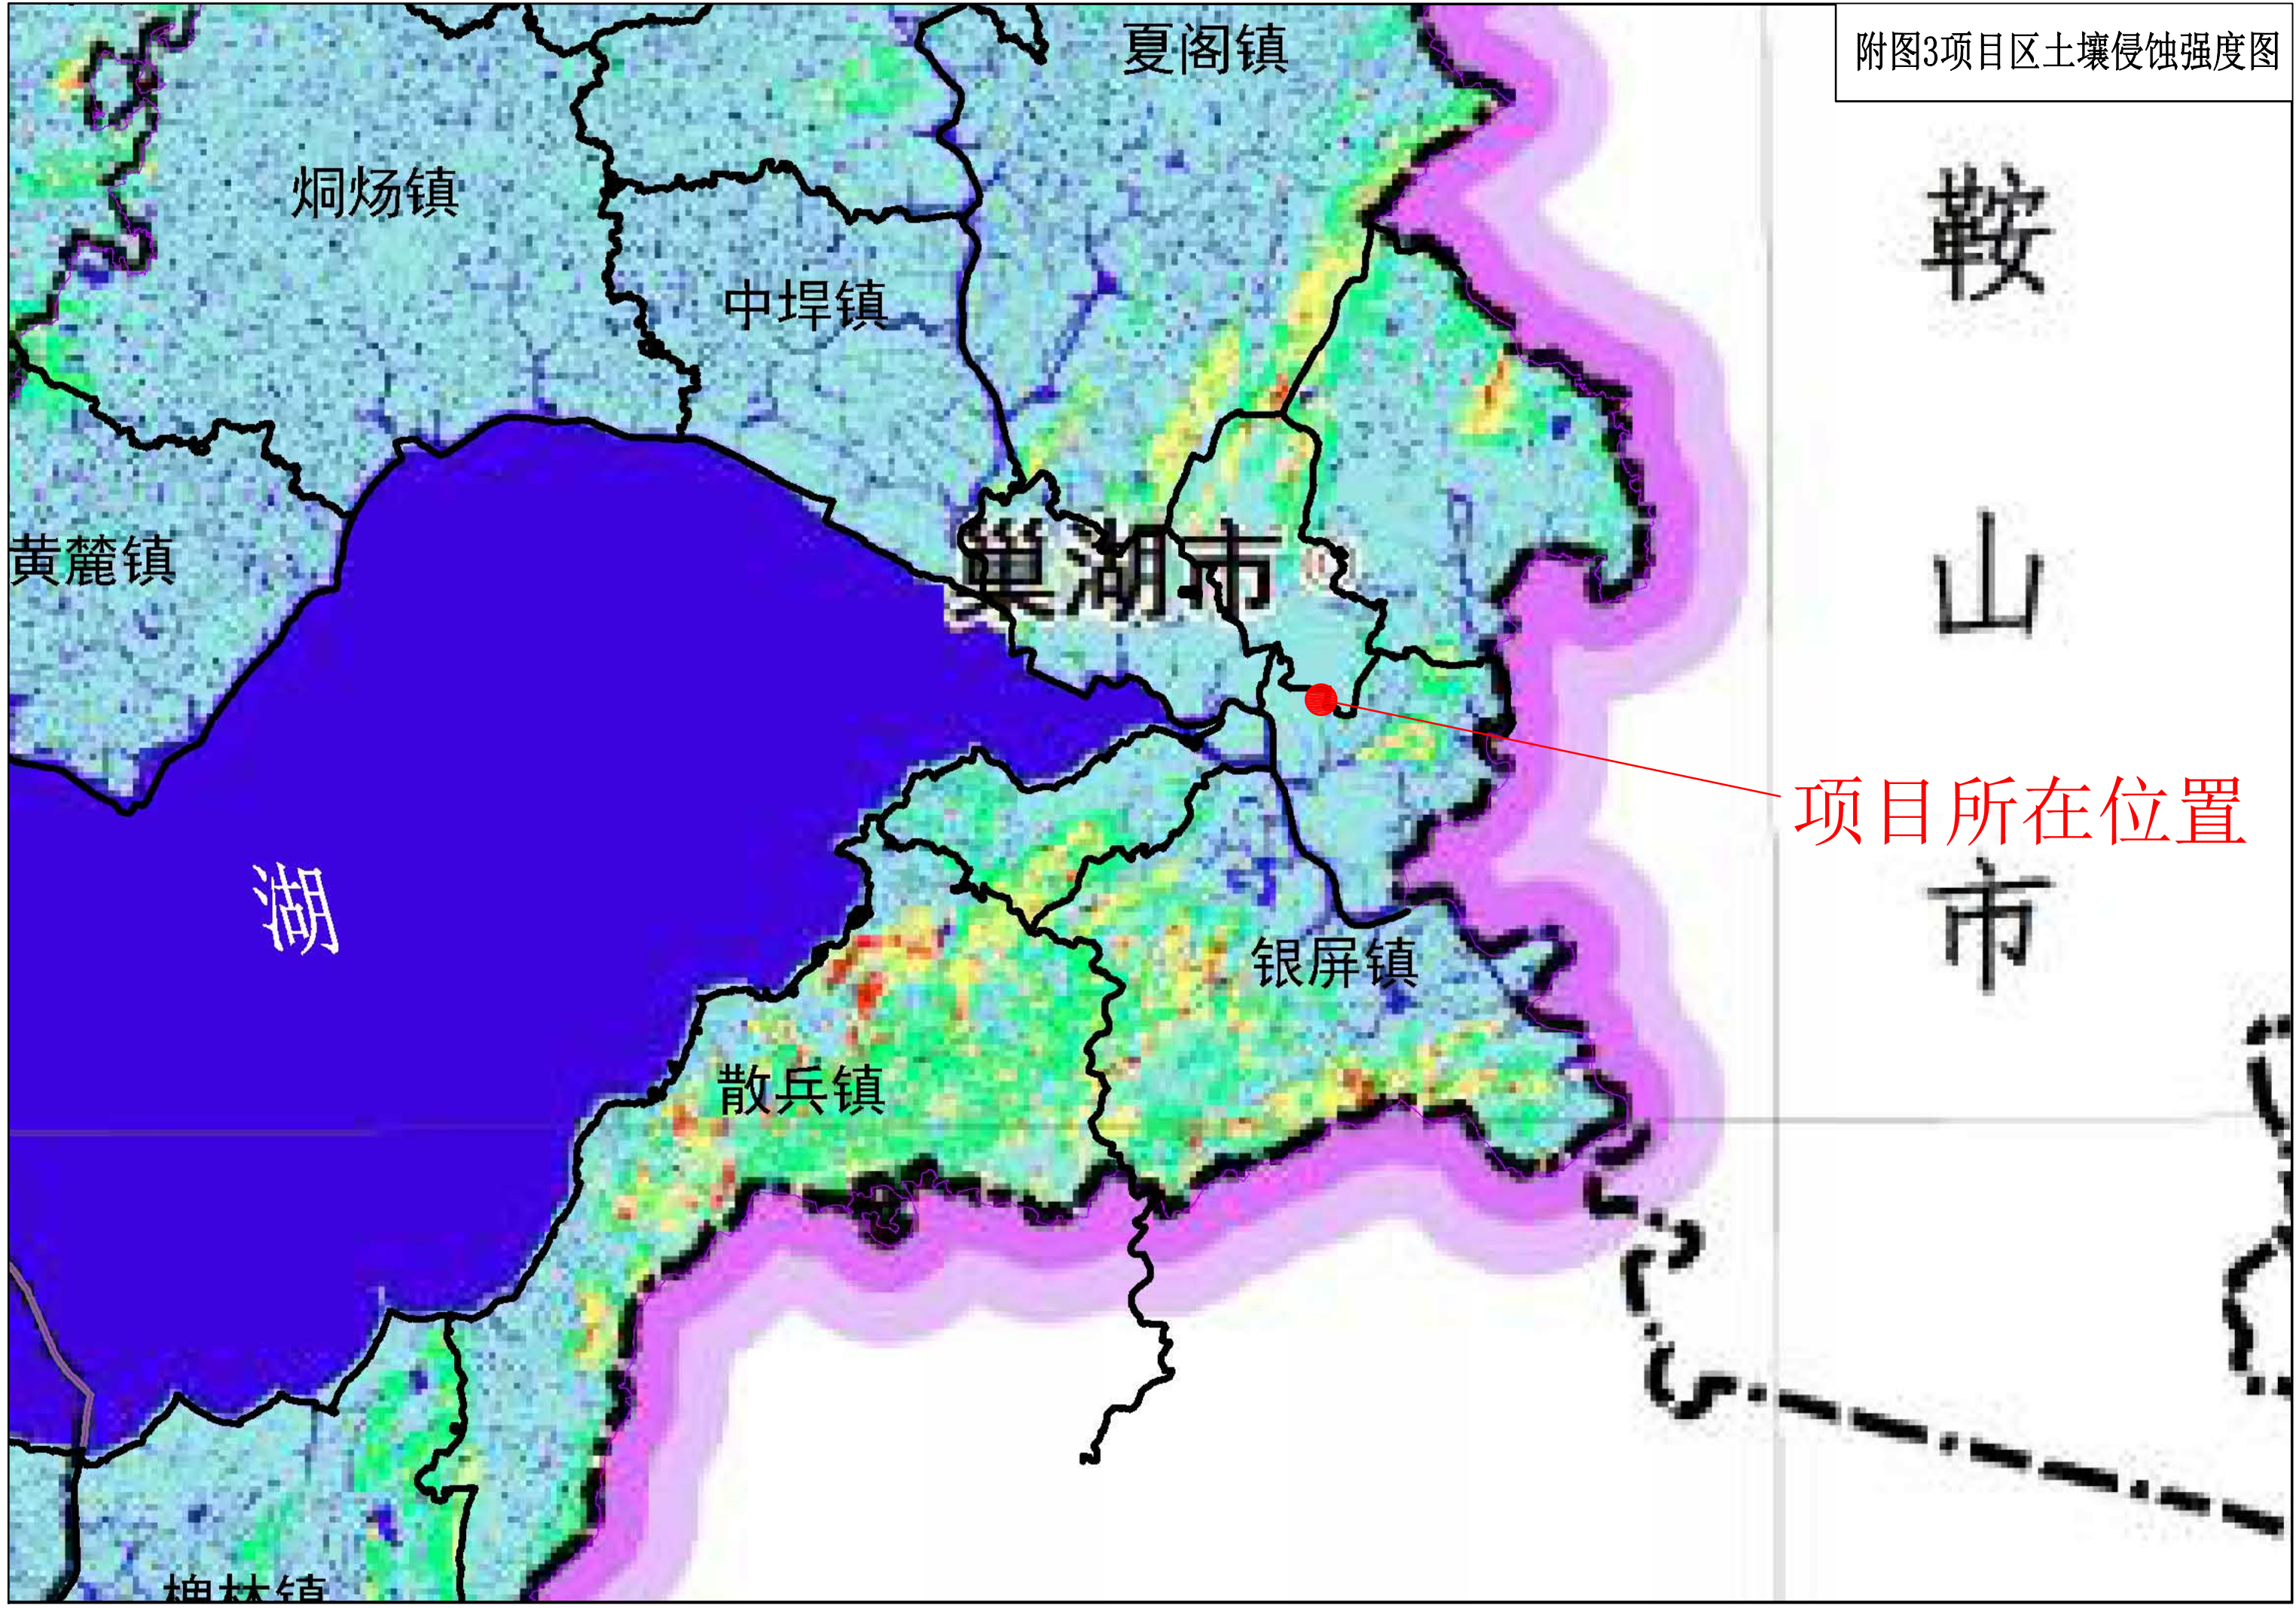

附图5 项目区分区防治措施总体布设图

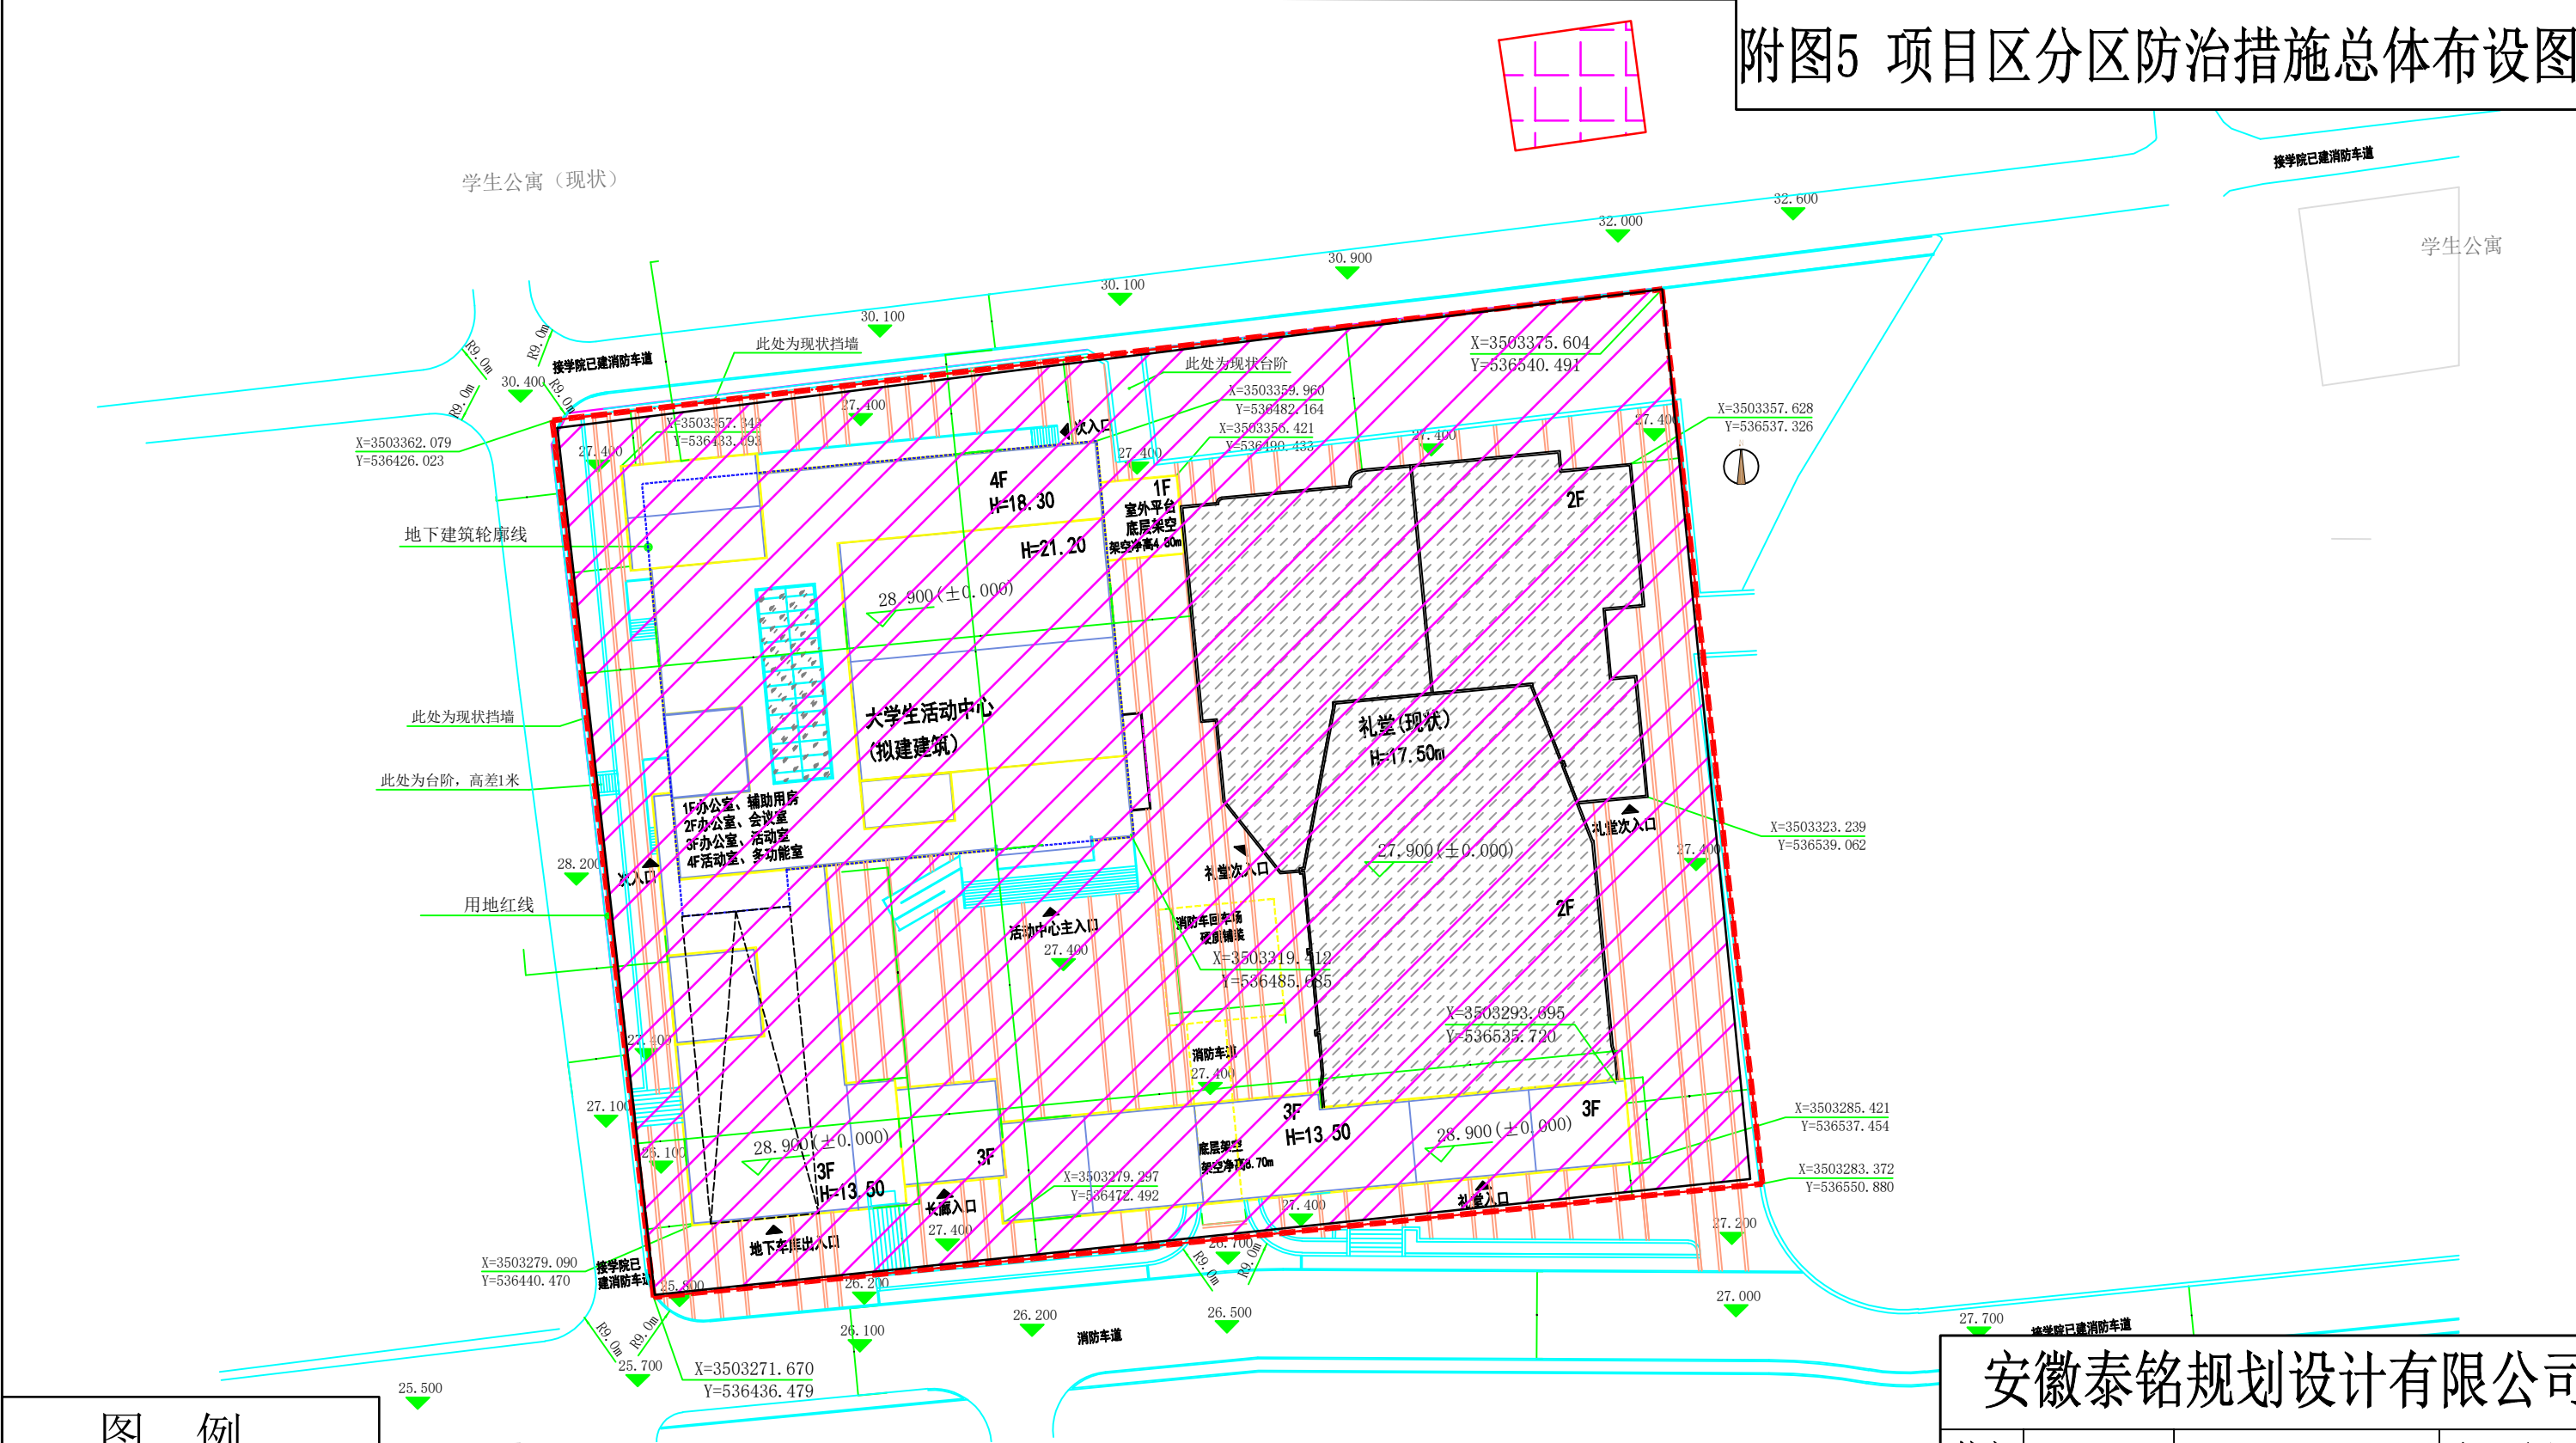


图 例


防治责任范围

主体工程区

措施名称	项目	单位	各防治区工程量		小计
			主体工程区	施工生产生活区	
工程措施	排水管道	hm ²	162		162
	土地整治	hm ²	0.06		0.06
植物措施	植物绿化	hm ²	0.06		0.06
临时措施	土质排水沟	m		150	150
	彩条布苫盖	m ²	500		500

安徽泰铭规划设计有限公司

核定	陈林林	巢湖学院大学生活动中心项目			初设阶段	
审查					水土保持	
校核	罗宁	项目区分区防治措施总体布设图				
设计	程继强					
制图						
描图	程继强					
设计证号		比例	1:2000	日期	2022.04	
资质证号		图号				

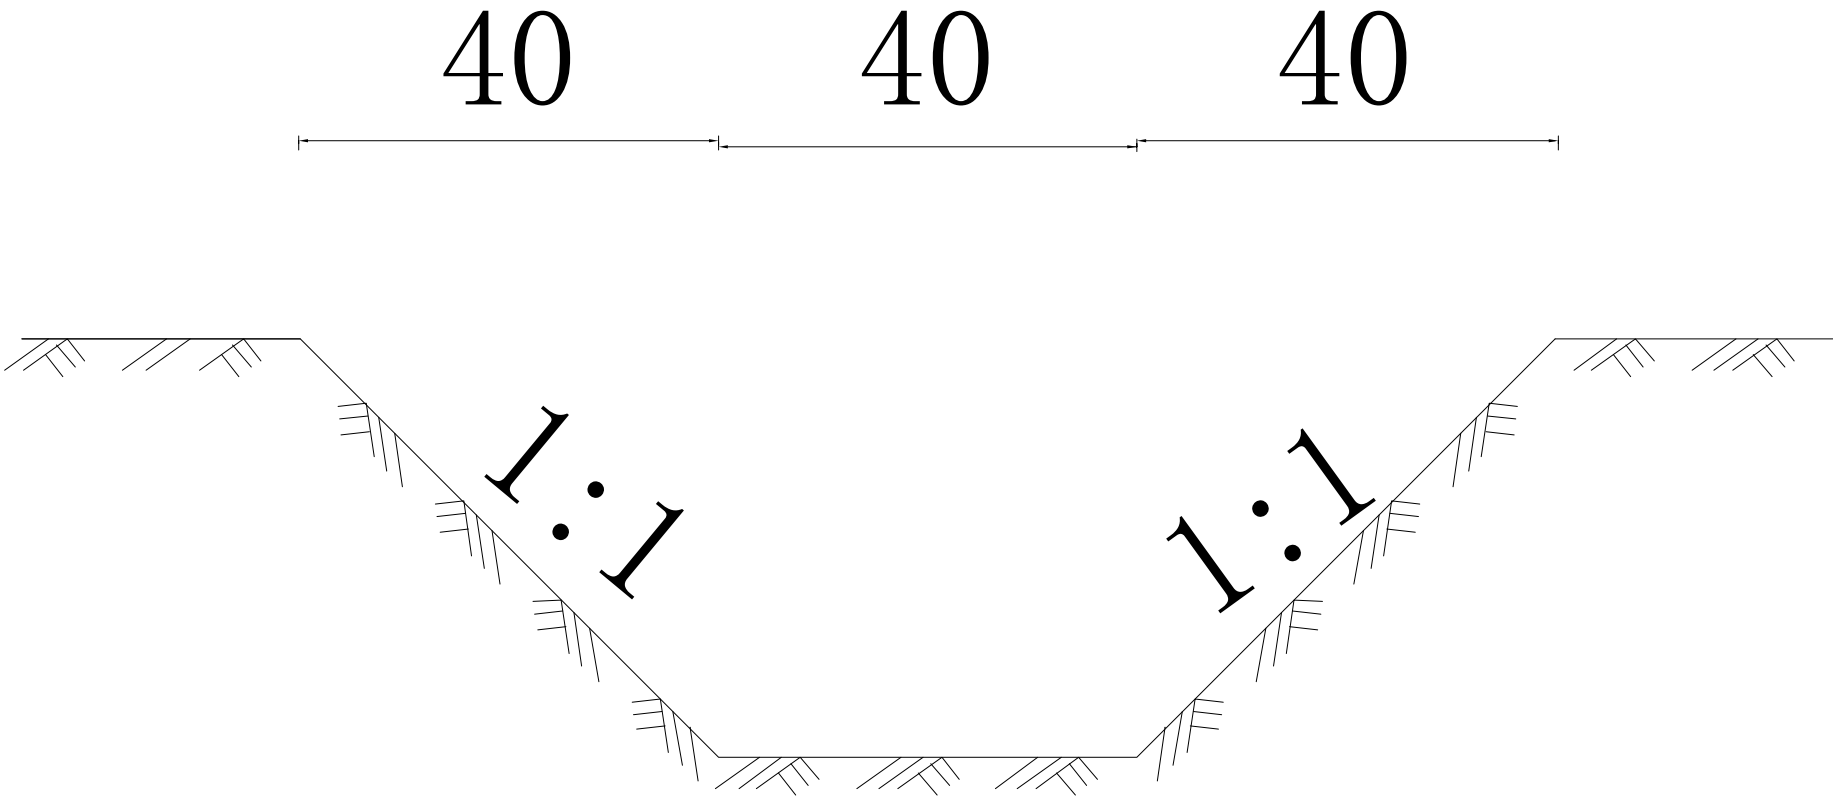

临时土质排水沟断面图

安徽泰铭规划设计有限公司						
核定	陈林林	巢湖学院大学生活动中心项目			初设阶段	
审查					水土保持	
校核	罗宇	水土保持措施典型布设图				
设计	程继继					
制图						
描图						
设计证号		比例	1:1000	日期	2022. 04	
资质证号		图号	附图6			